


# Ebene 3

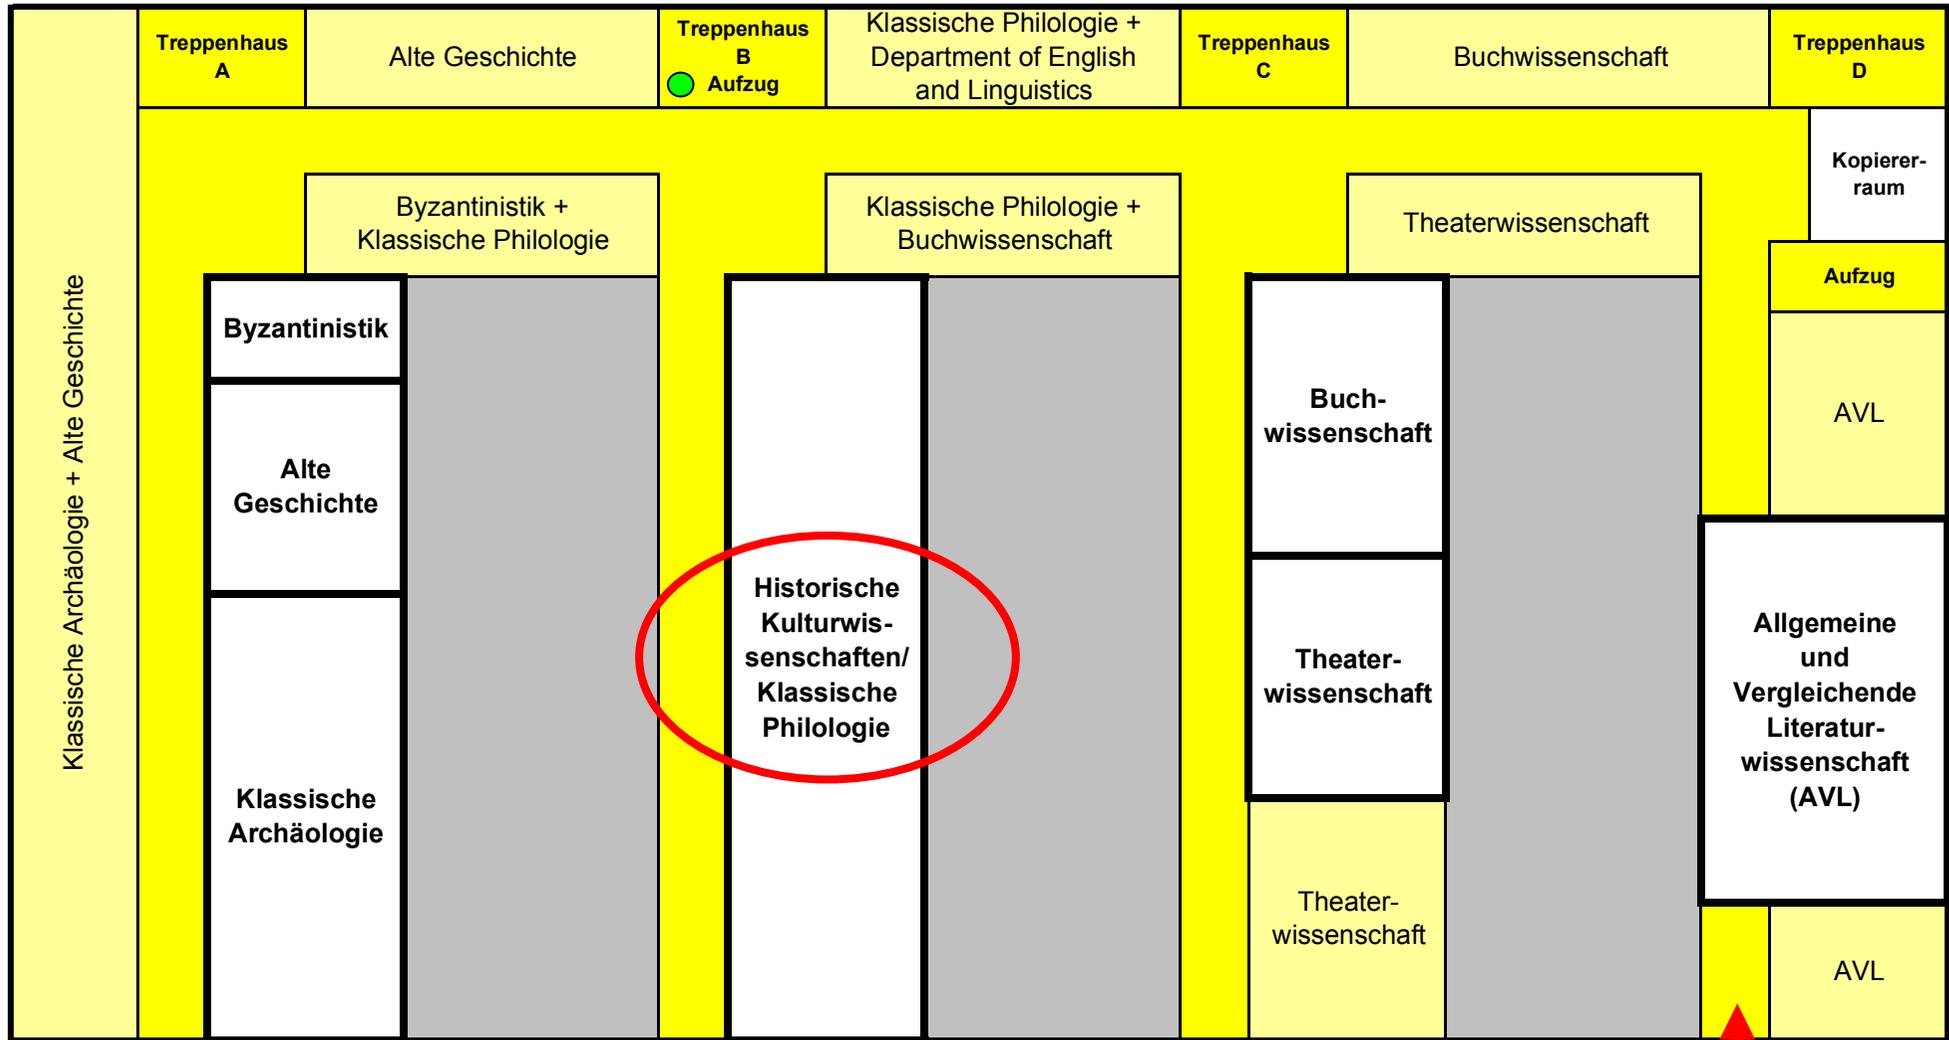

● Behindertengerechter Aufzug

Eingang über die Haupthalle: 03-912 Prof. Dr. Lamping  
03-914 Sekretariat AVL